




Fot. 1 Okna w ścianie południowej.



Fot. 2 Okna w ścianie południowej.

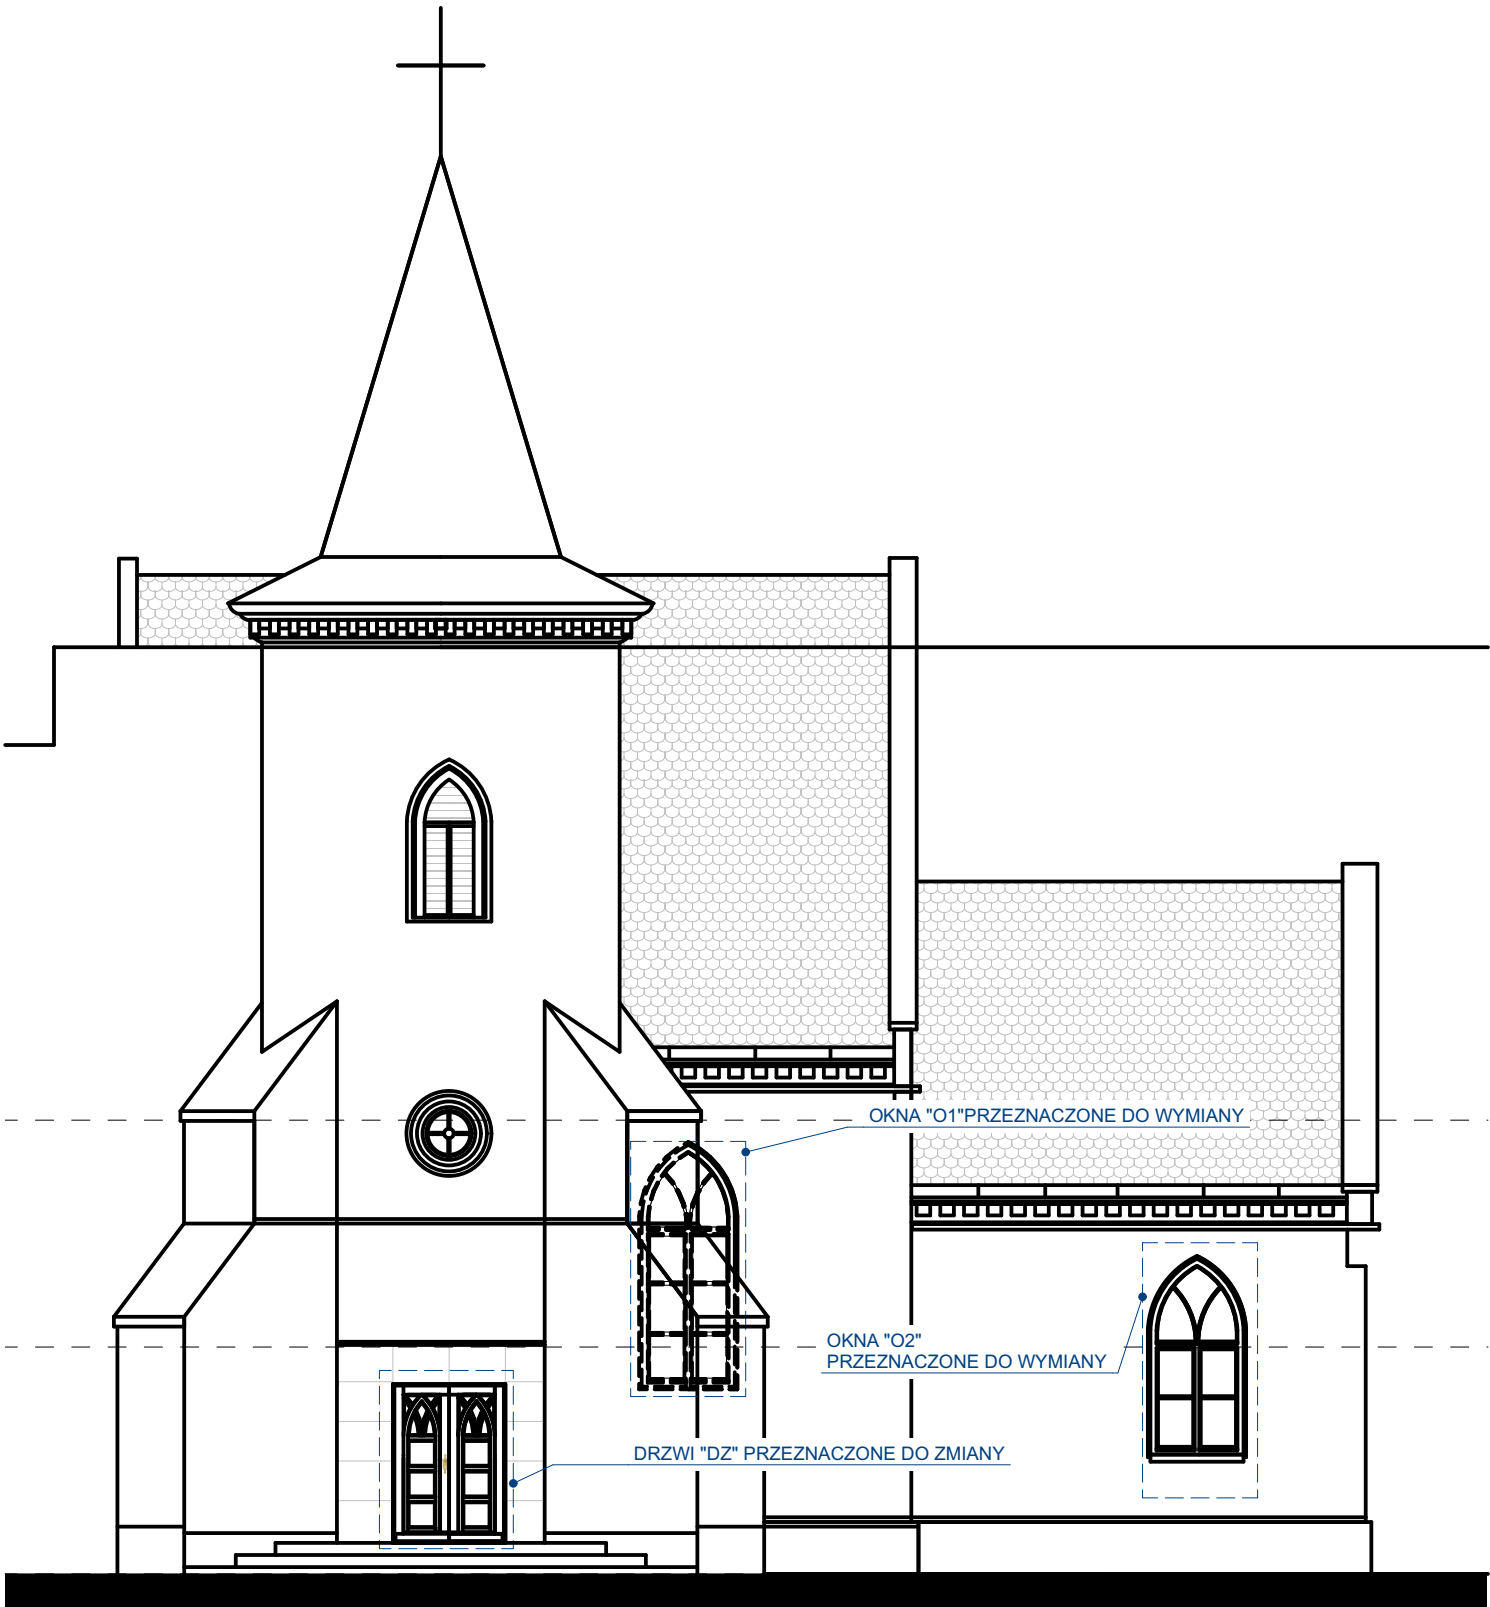



AUTORSKA PRACOWNIA
ARCHITEKTURY DANIEL
OLSZEWSKI

UL. ŚWIDNICKA 2/6
58-200 DZIERŻONIÓW

tel./fax: 74 831 60 88
mob.: 604 22 56 26

www.apaolszewski.pl
e-mail: biuro@apaolszewski.pl

Nazwa obiektu:
KOŚCIÓŁ P.W. ŚW. MARCINA

Adres:
ul. H.Sienkiewicza 32 dz. nr 316 obr. Północ
58-240 Piława Górna dolnośląskie, Polska

Tytuł/nazwa rysunku
Elewacja Pd

Skala rysunku	Nr rys.:
1:100	AB.3.2

Spec.:	Projektant:	Nr upr.	Data i podpis:
A	arch. Daniel Olszewski	02/03/DOIA	15.12.2023
Spec.:	Sprawdzający:	Nr upr.	Data i podpis:
A	arch. Karolina Urbańska	74/2010/DS OIA	15.12.2023

Stadium: PROJEKT BUDOWLANY	Strona:
--------------------------------------	---------